



COUPE A-A


ossature A à fabriquer sur place (bois et panneau en vrac)

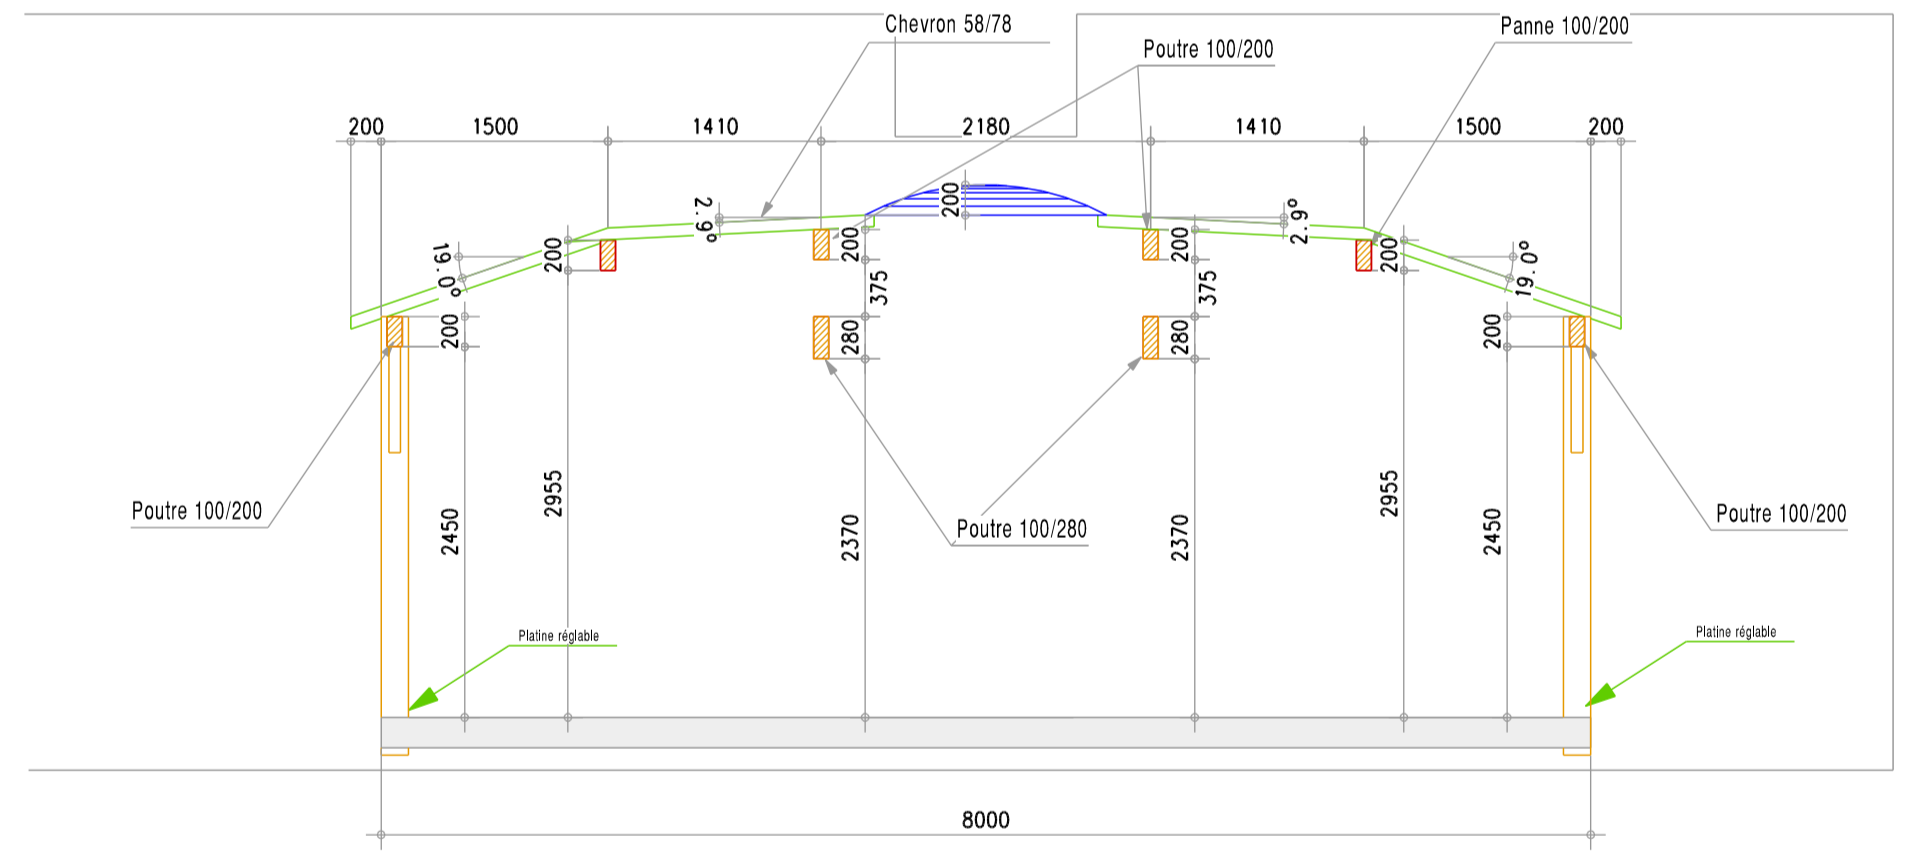


COUPE B-B

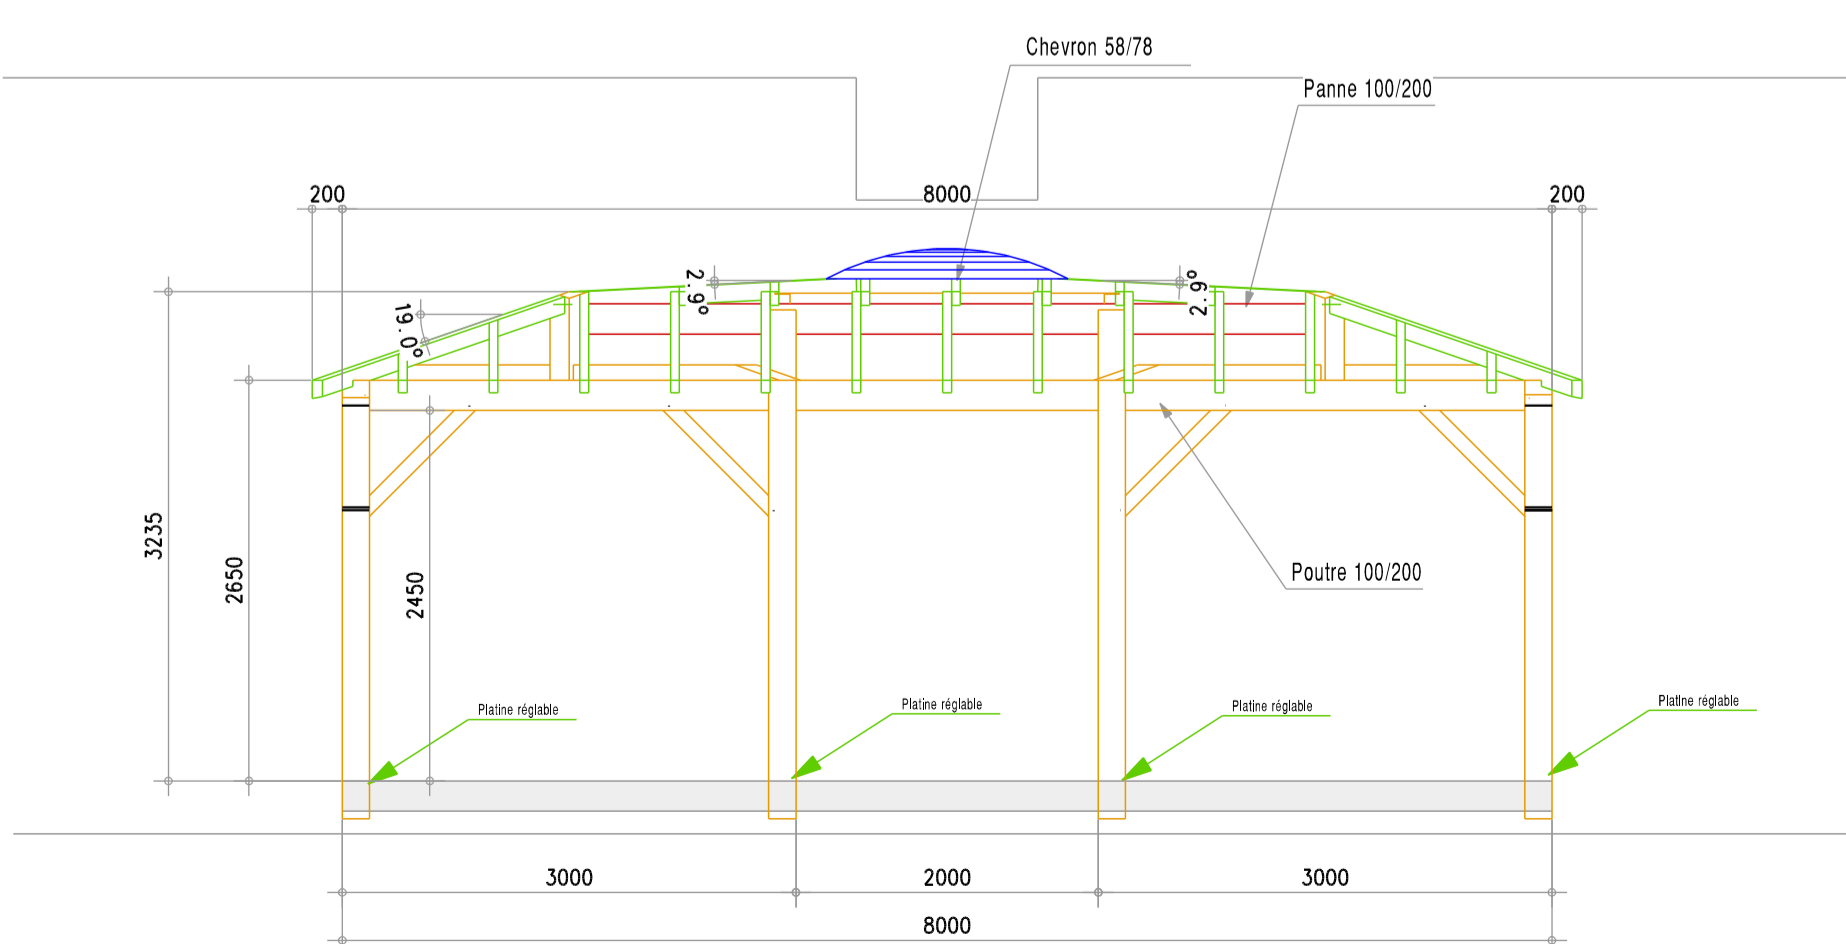

COUPE C-C

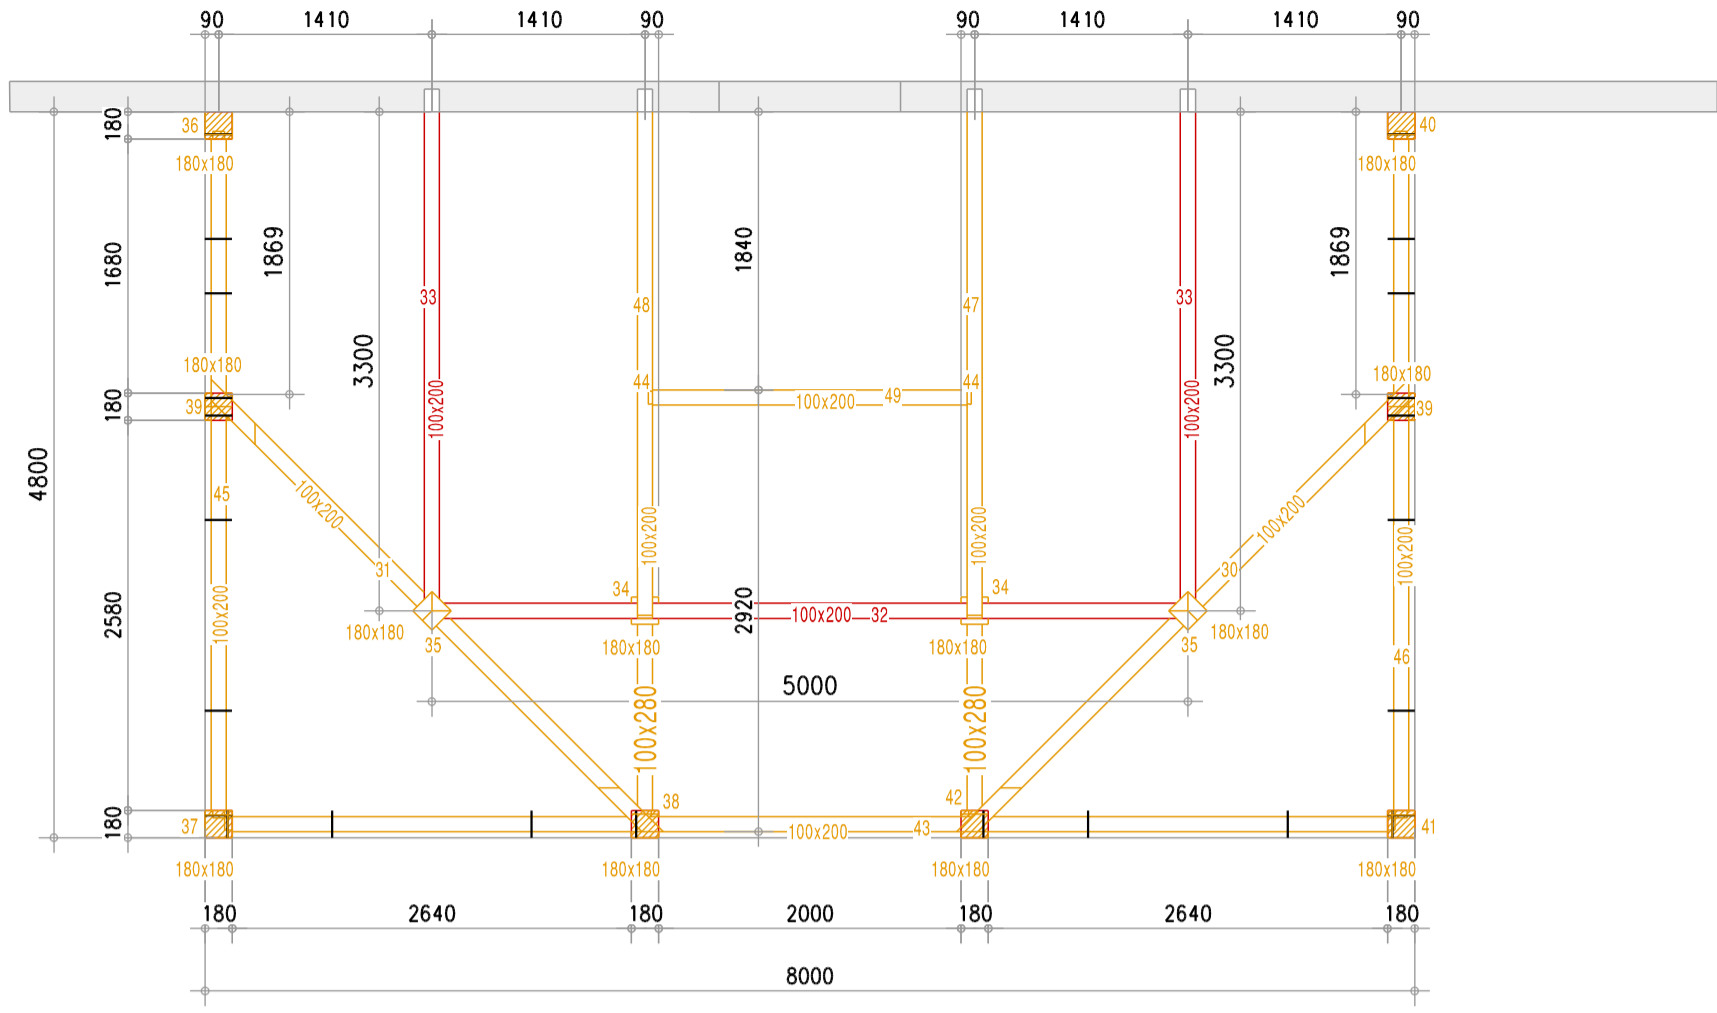

REPERAGE des PANNES

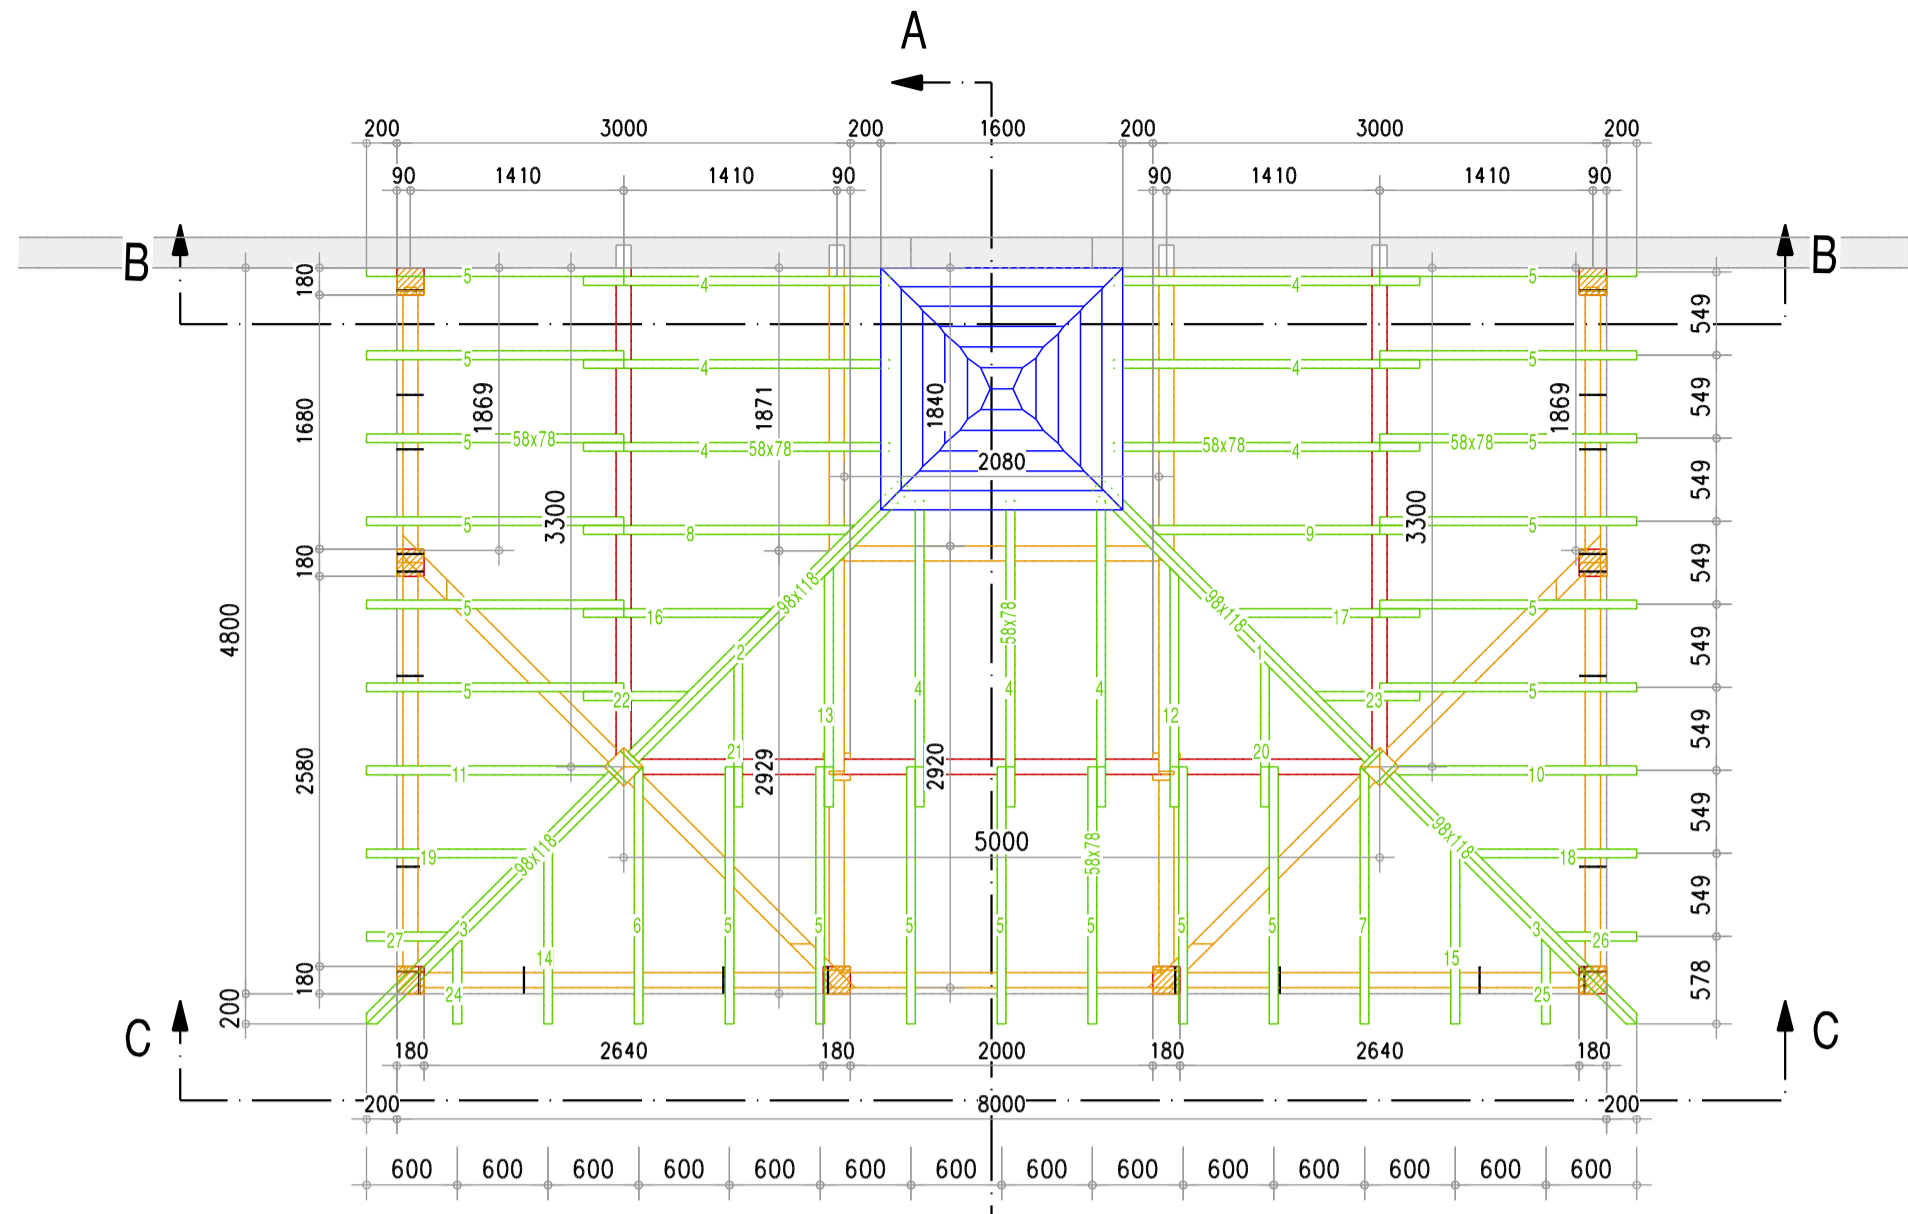


REPERAGE des CHEVRONS





ossature A à fabriquer sur place (bois et panneau en vrac)

ossature B à fabriquer sur place (bois et panneau en vrac)

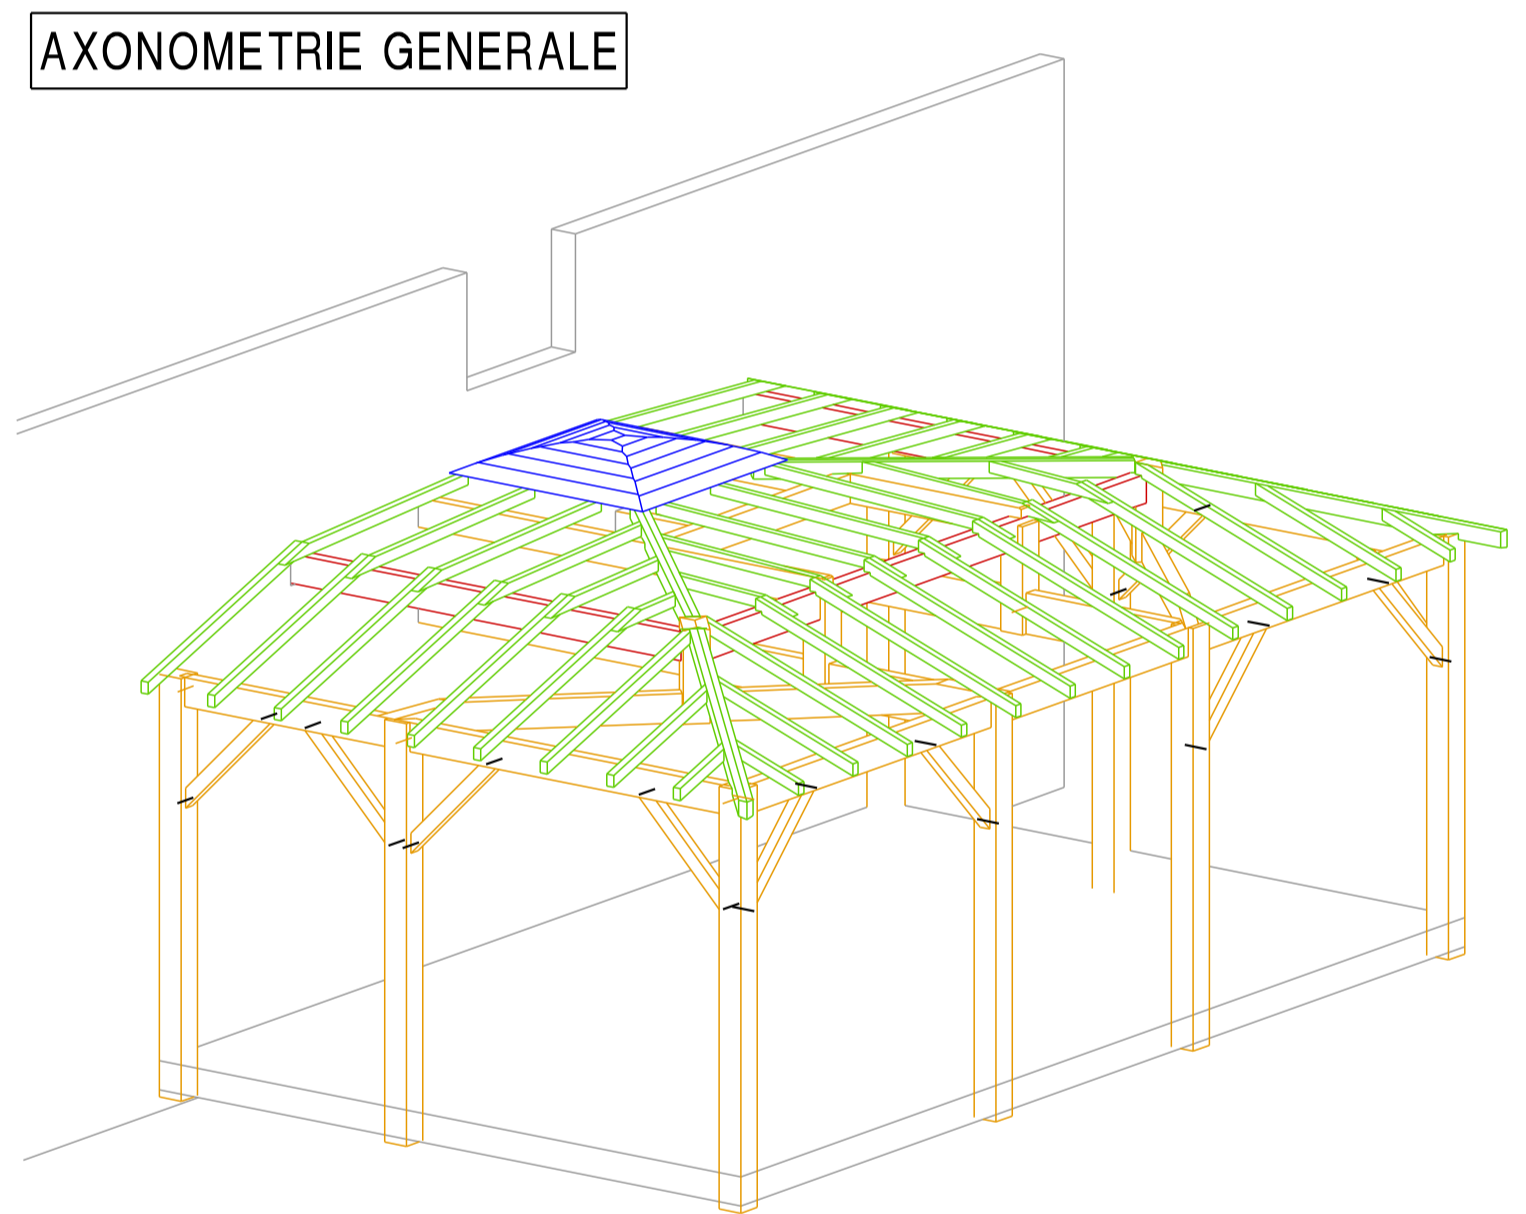

AXONOMETRIE GENERALE

Détail Pied de Poteau

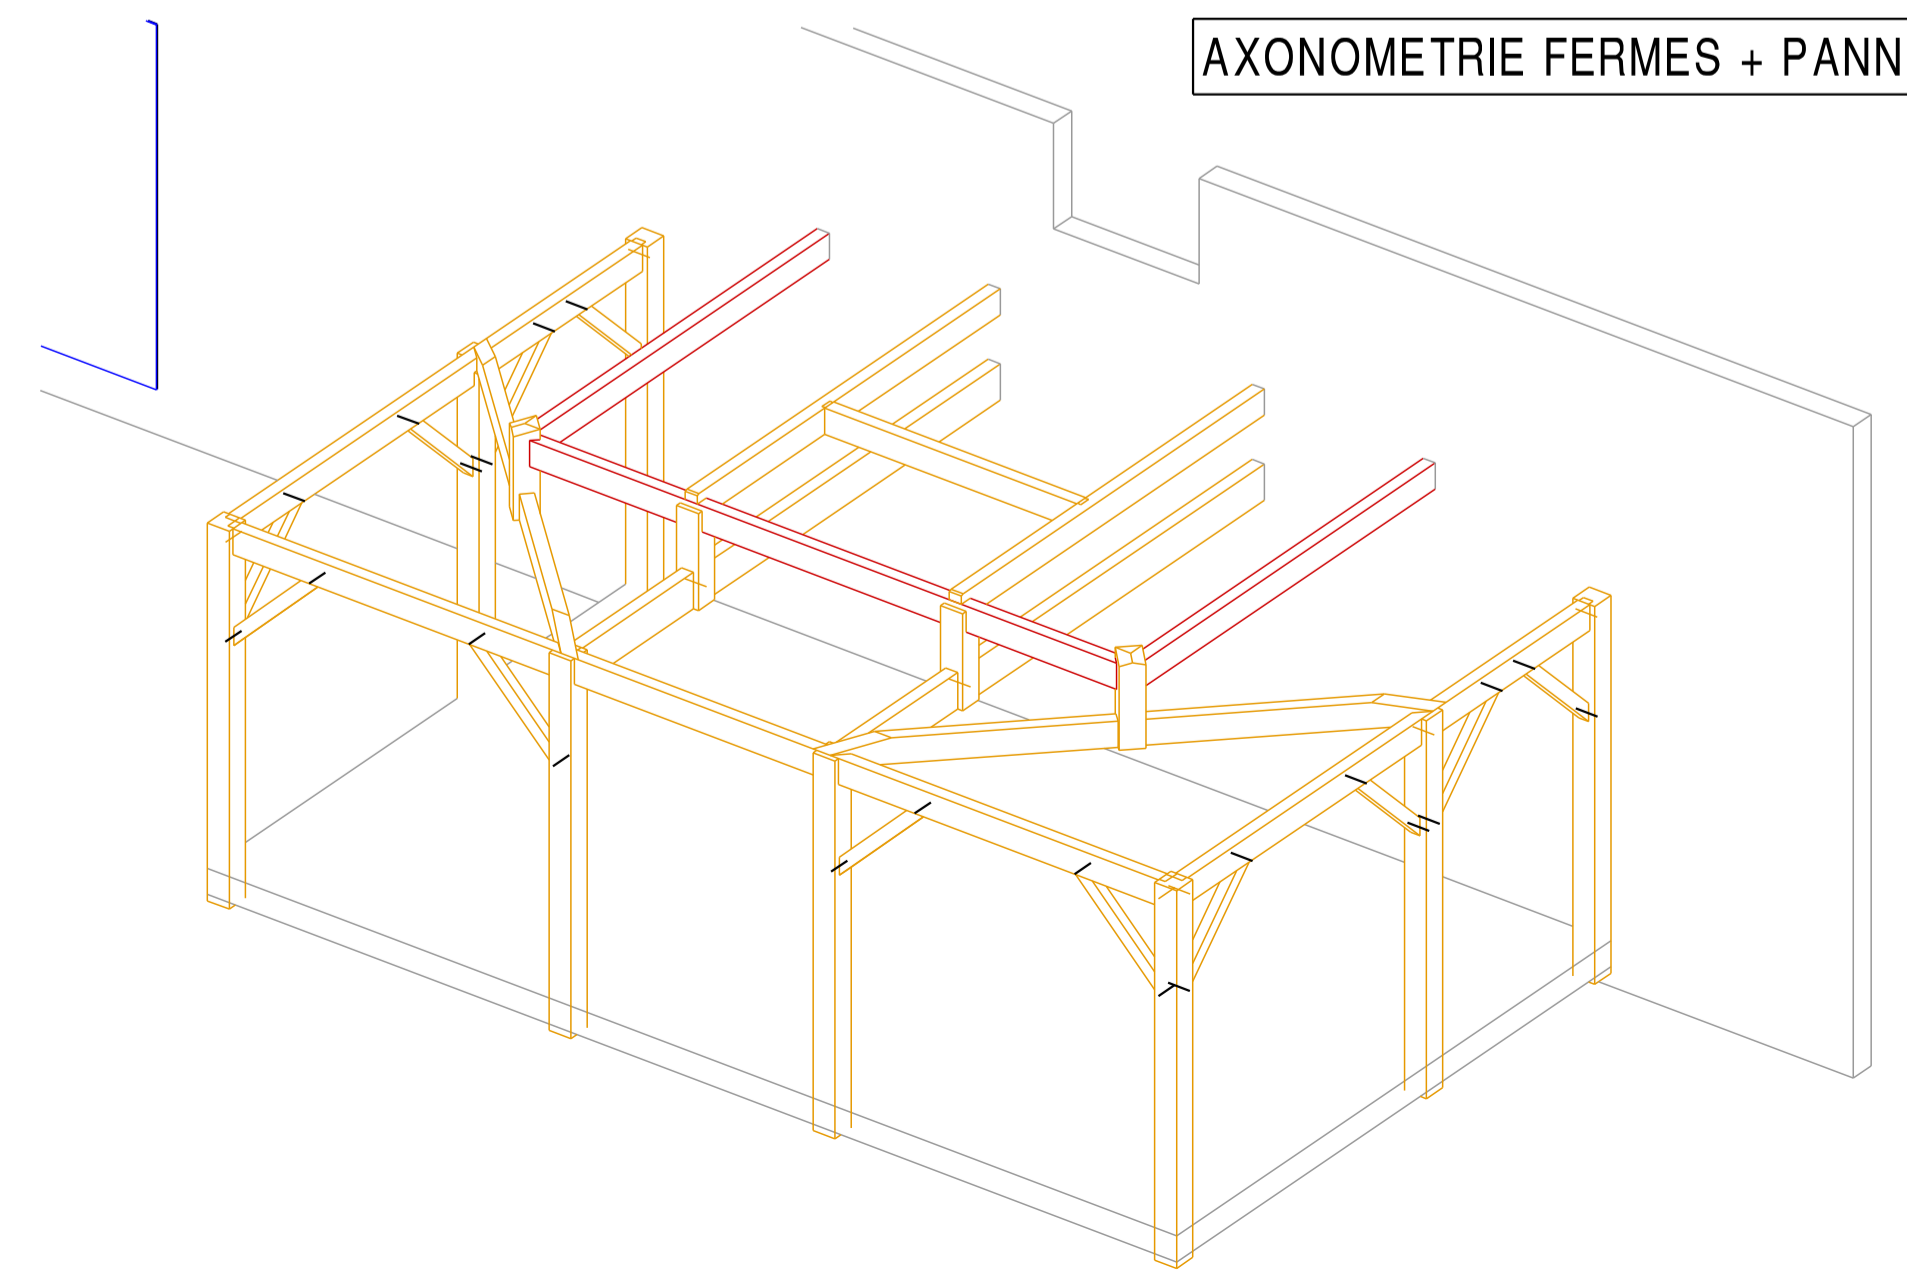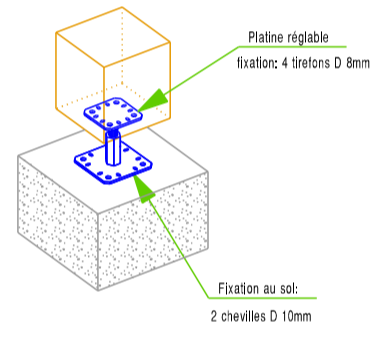

AXONOMETRIE FERMES + PANNES