



**Largeurs standards PORTIQUE - pente à 26%**

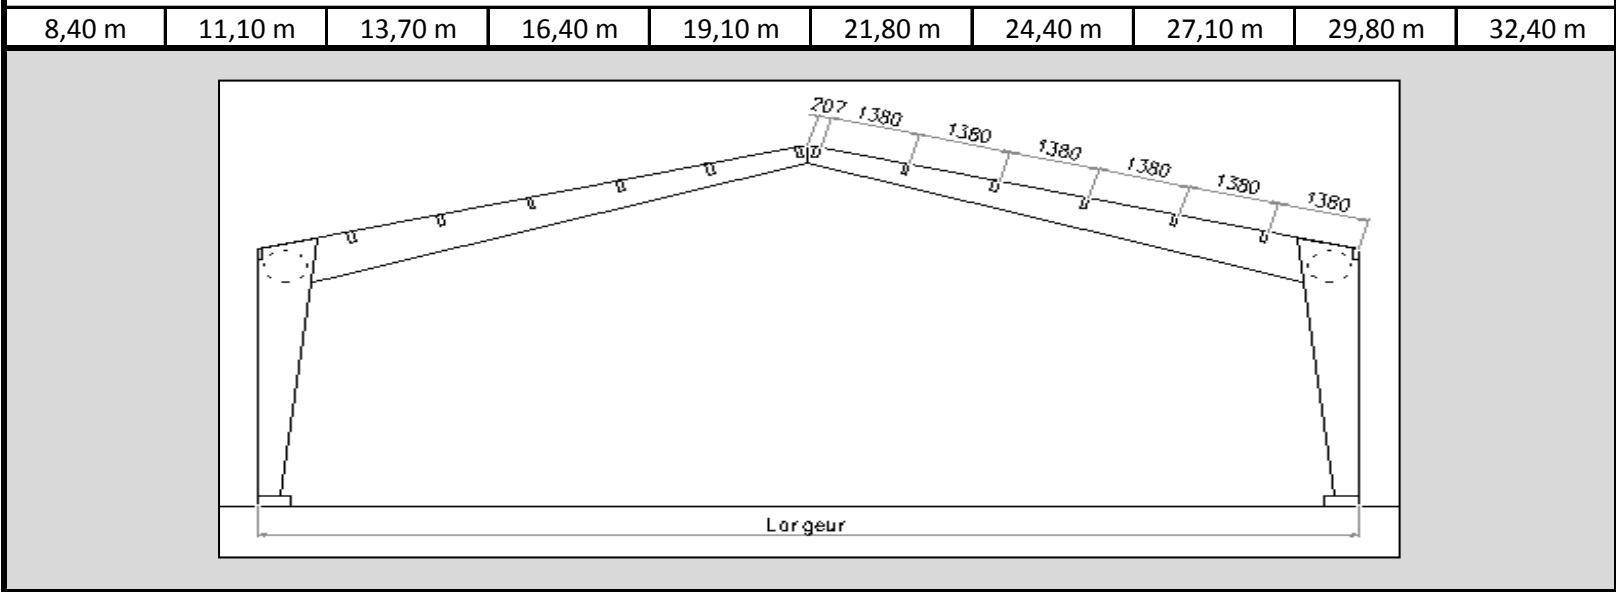

**Largeurs standards APPENTIS - pente à 26%**

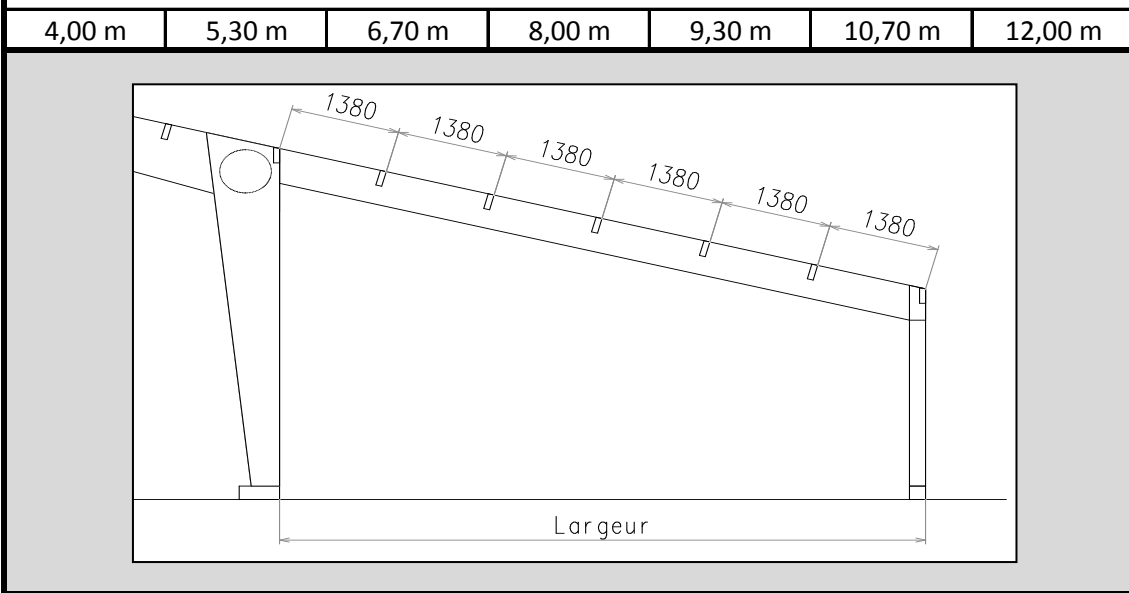

**Largeurs standards AUVENT - pente à 26%**

